


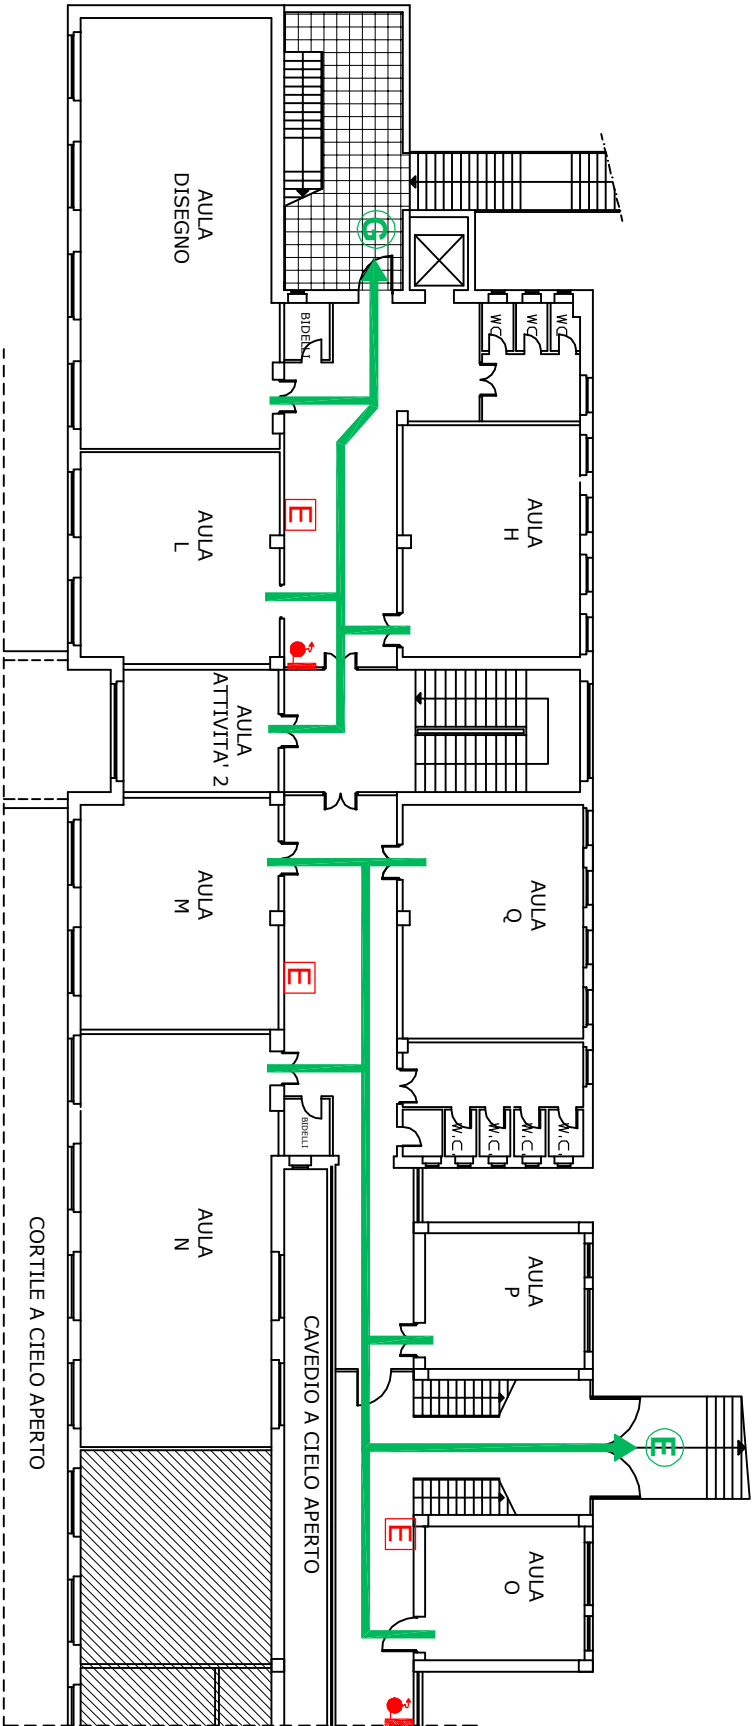

PUNTO DI
RACCOLTA
2



Istituto Professionale di Stato per L'Industria e L'Artigianato
"F. CORRADONIA"

Redatto da: ing. LEO DE SANTIS

PIANO DI EVACUAZIONE

Pianta Piano TERZO

GENERALE

Legenda
 PERCORSO DI FUGA
 USCITA DI SICUREZZA

ESTINTORE
 IDRANTE A MURO

VOI SIETE QUI
 AREA DI RACCOLTA