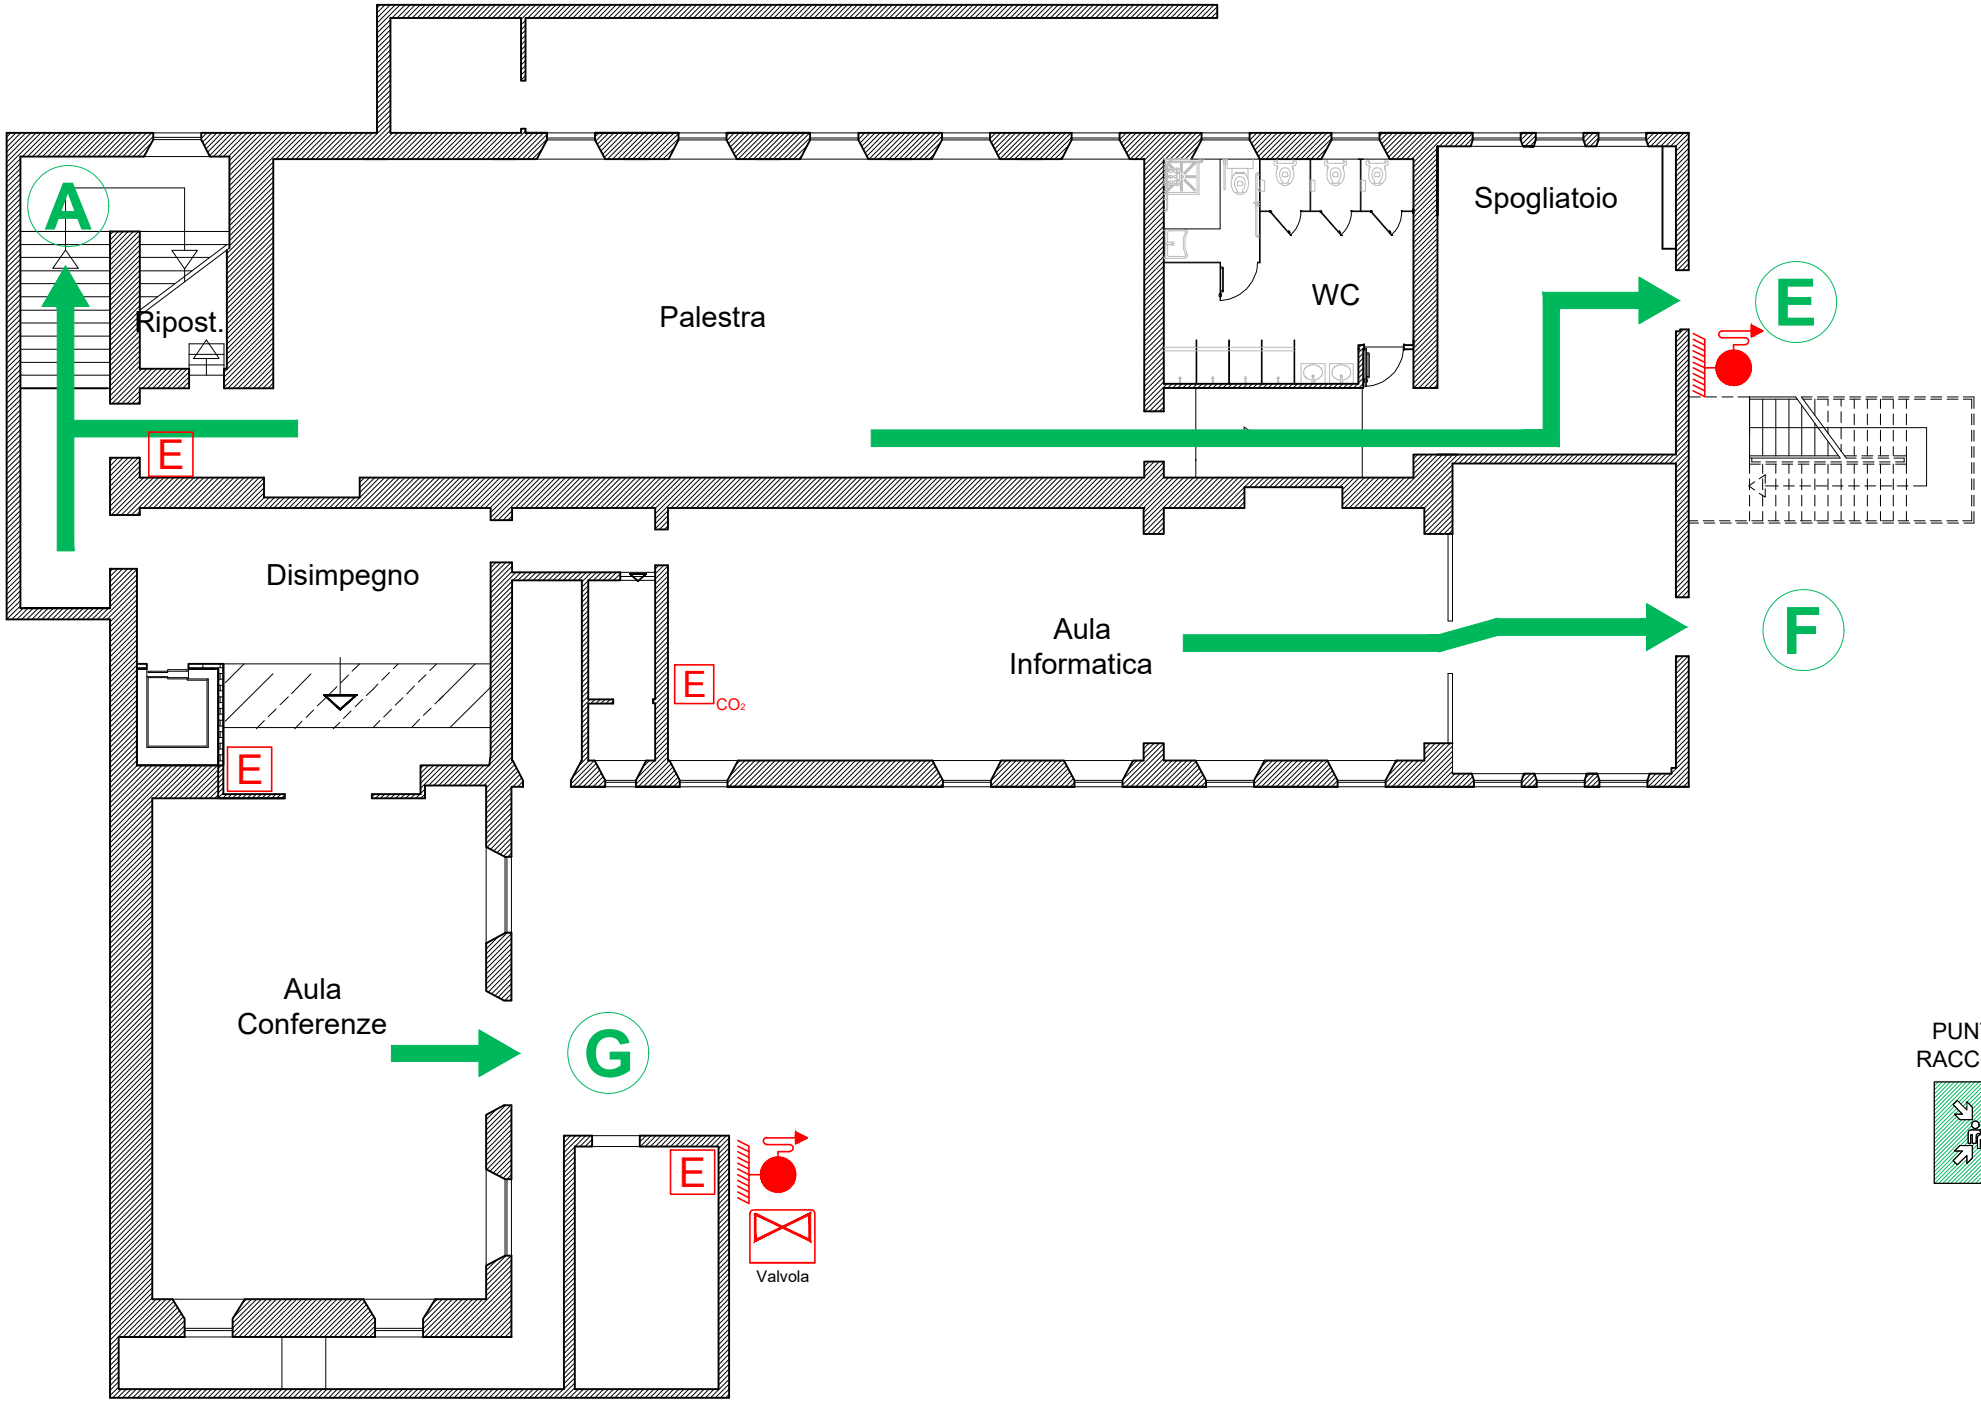

Istituto Professionale di Stato per L'Industria e per L'Artigianato "F.Corridoni" - Civitanova

PIANO DI EVACUAZIONE

Redatto da: ing. LEO DE SANTIS

Pianta Piano SEMINTERRATO

SCHEMA GENERALE

Legenda

- PERCORSO DI FUGA
- PERCORSO DI FUGA SECONDARIO
- E Estintore
- Idrante
- VOI SIETE QUI
- Pulsante di allarme
- Pulsante di sgancio